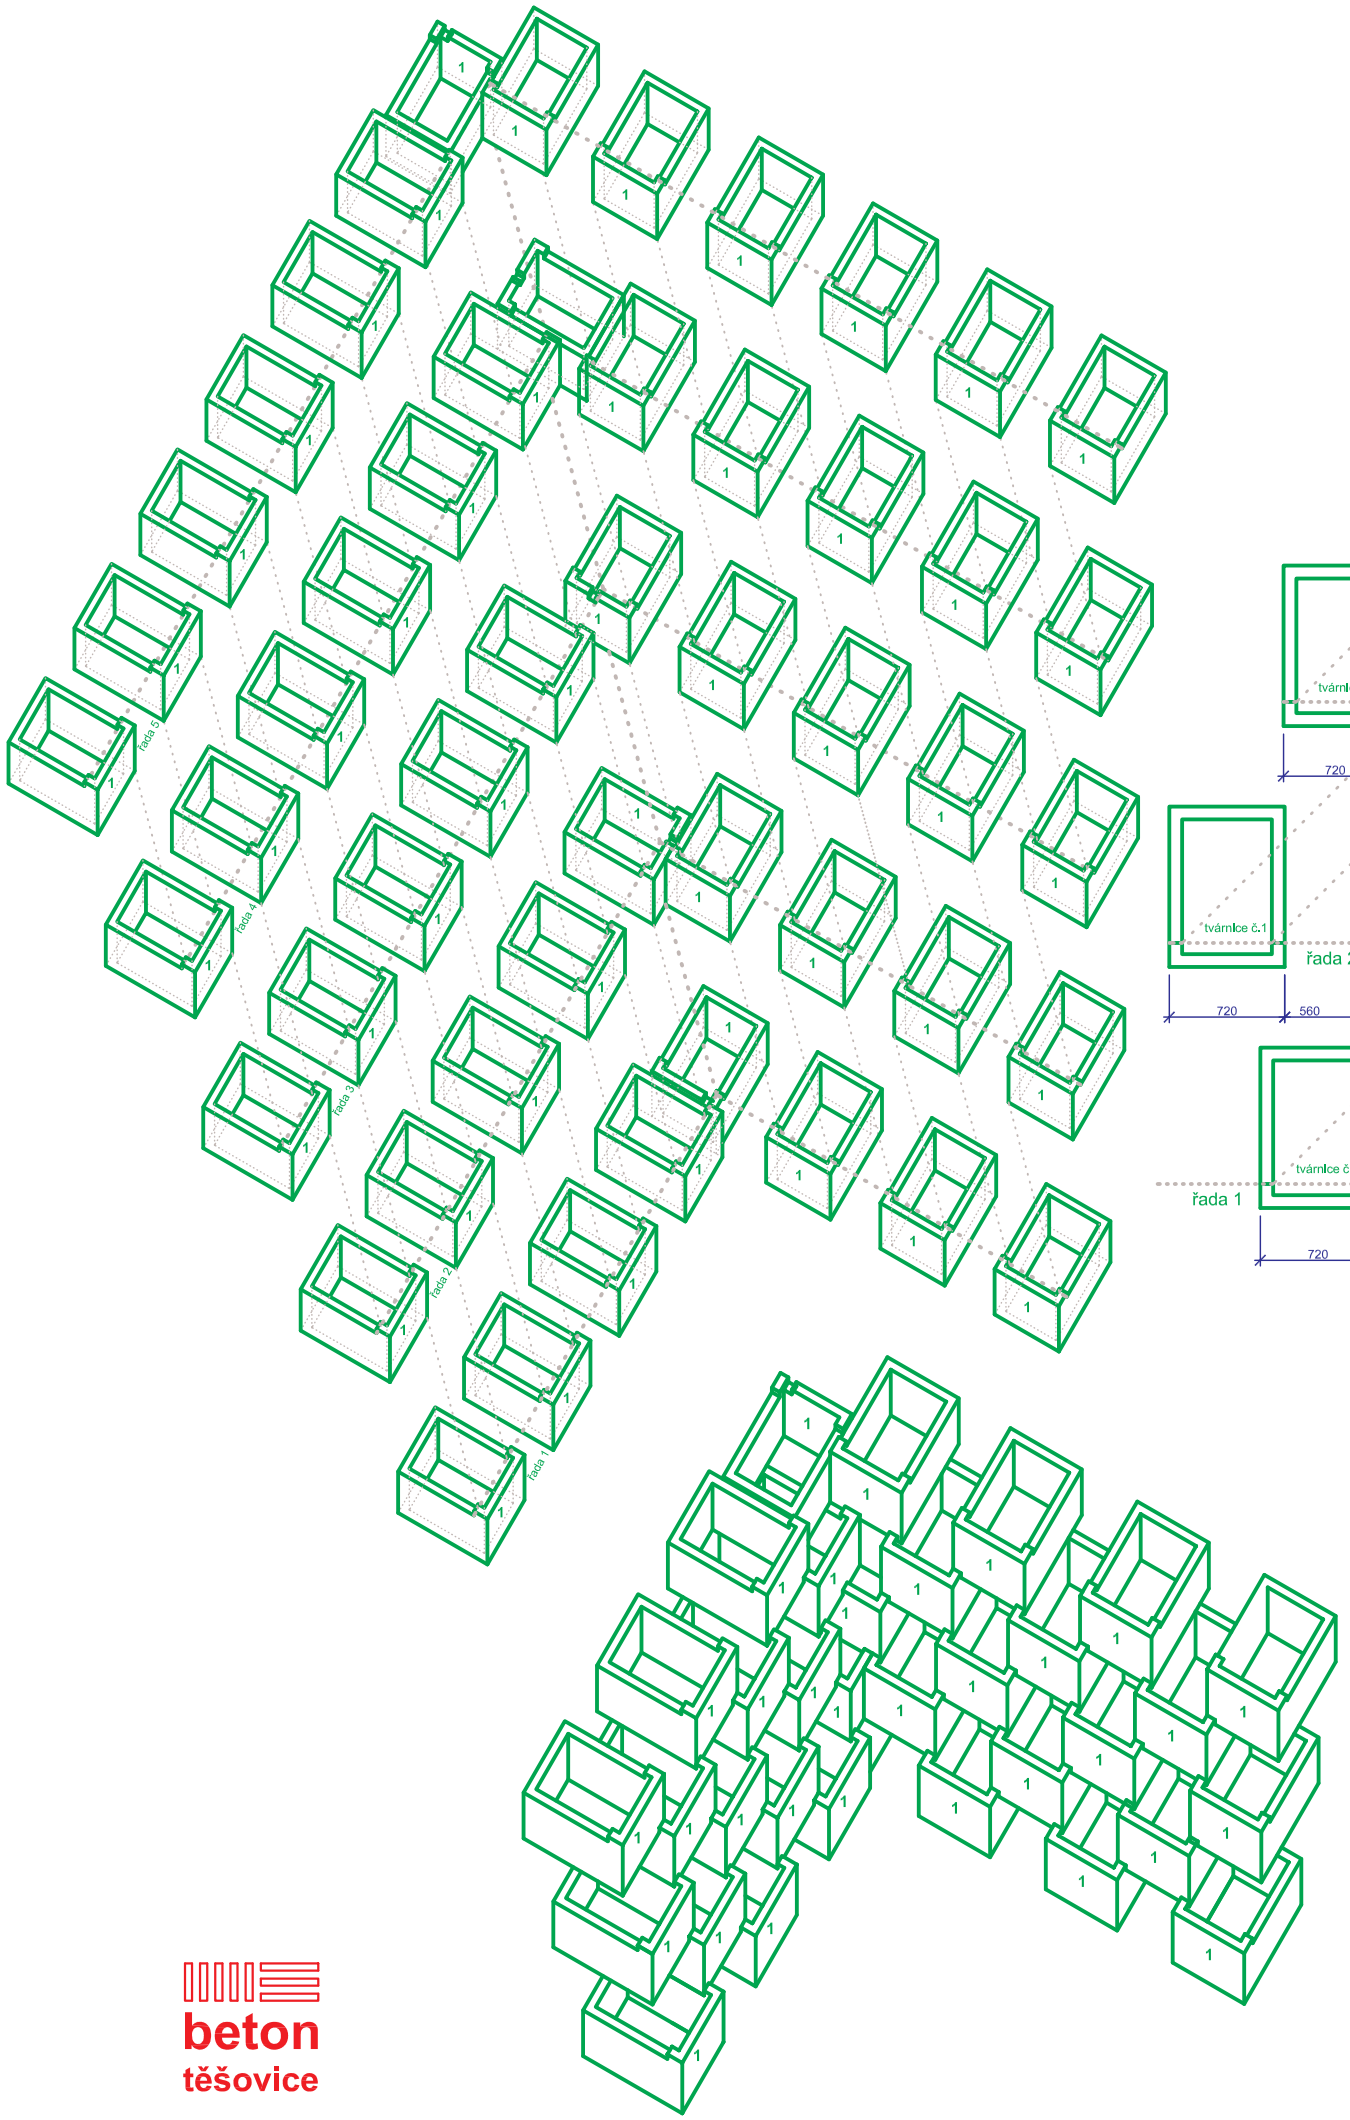

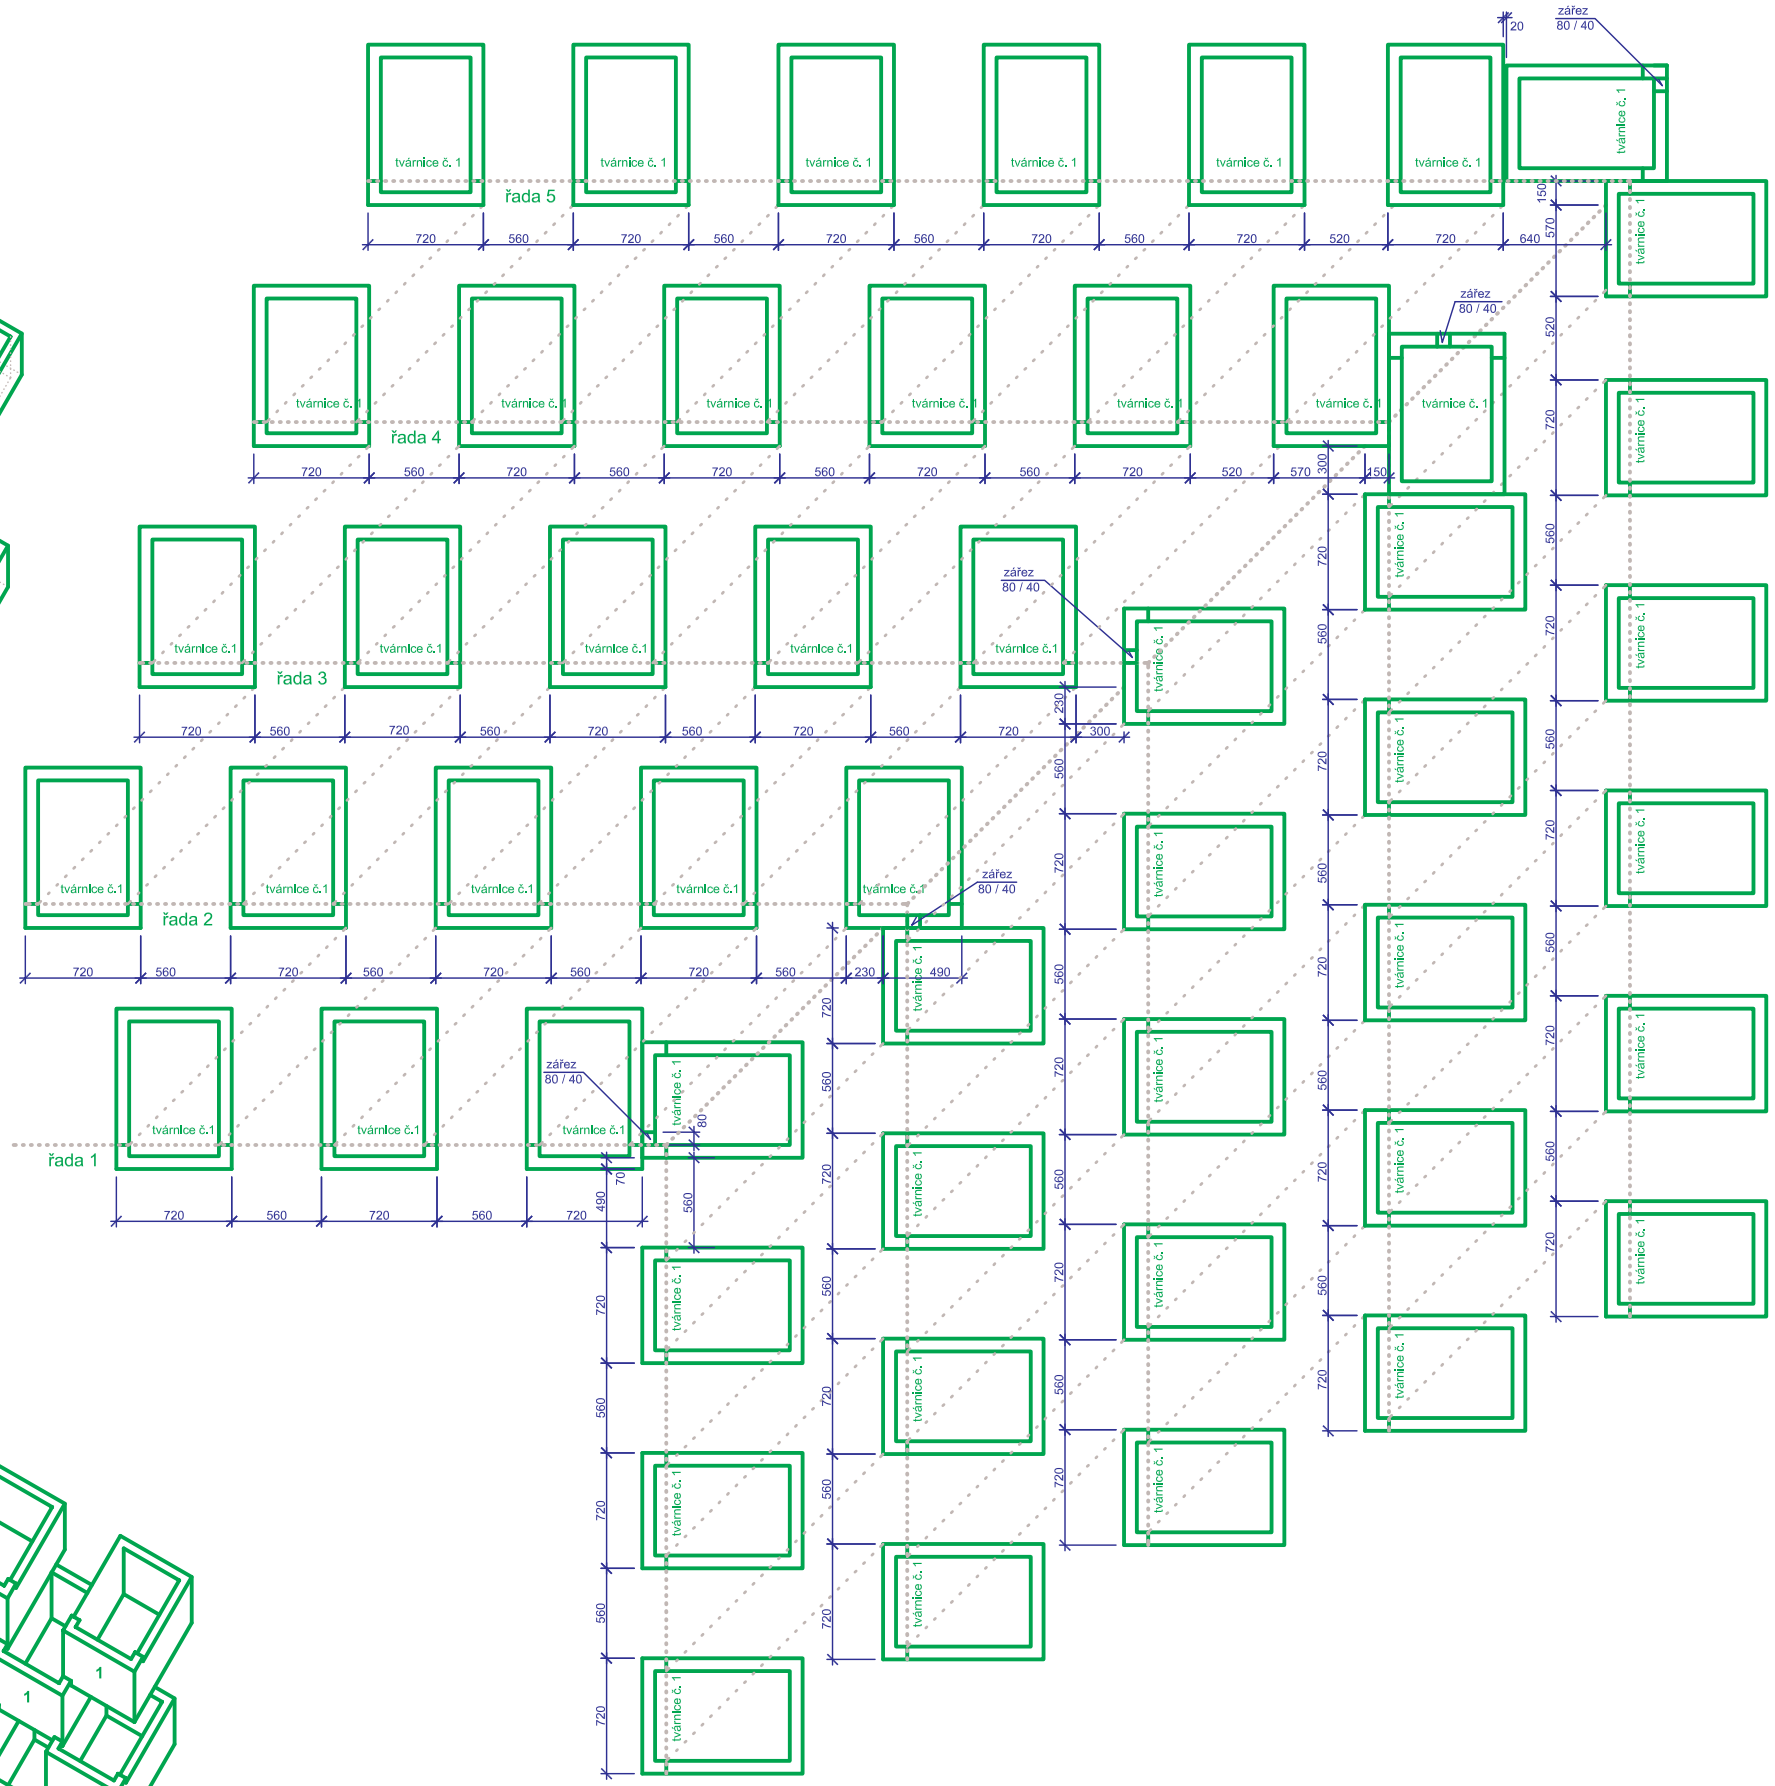

beton
těšovice

SKLADBA - VNITŘNÍ ROH

systém Heinzmann / tvárnice č. 1