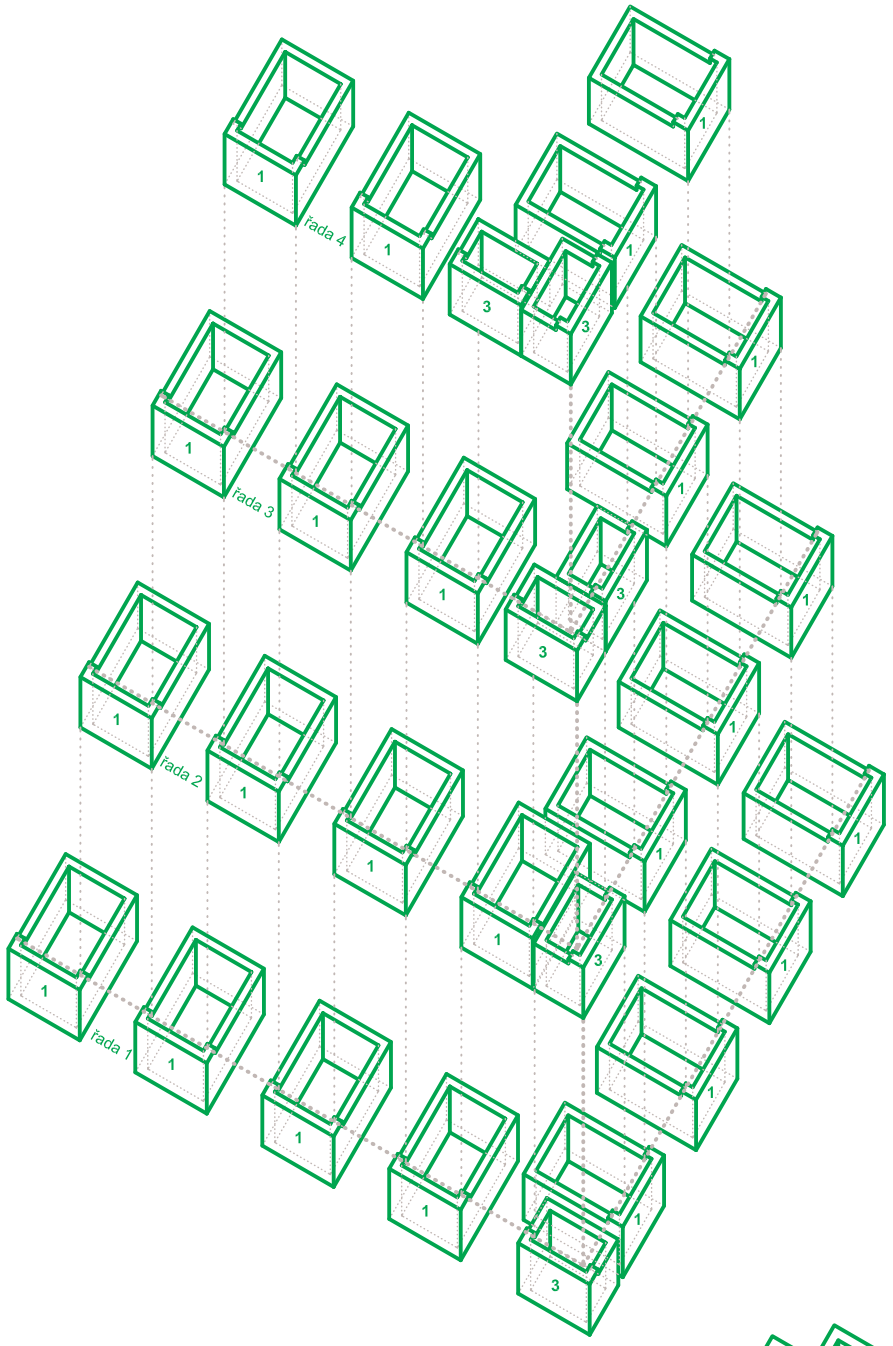

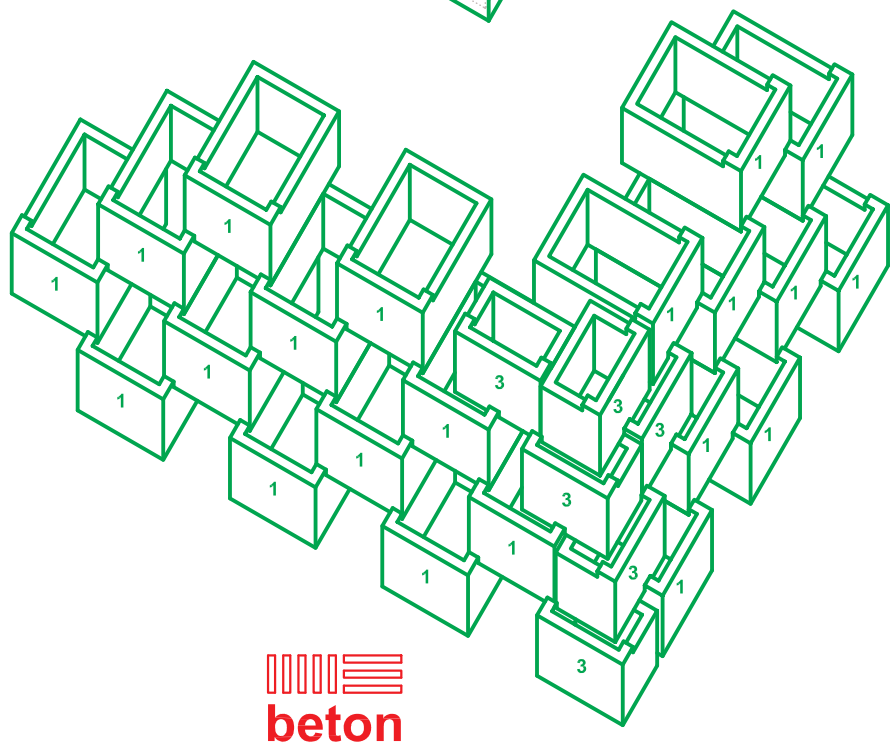

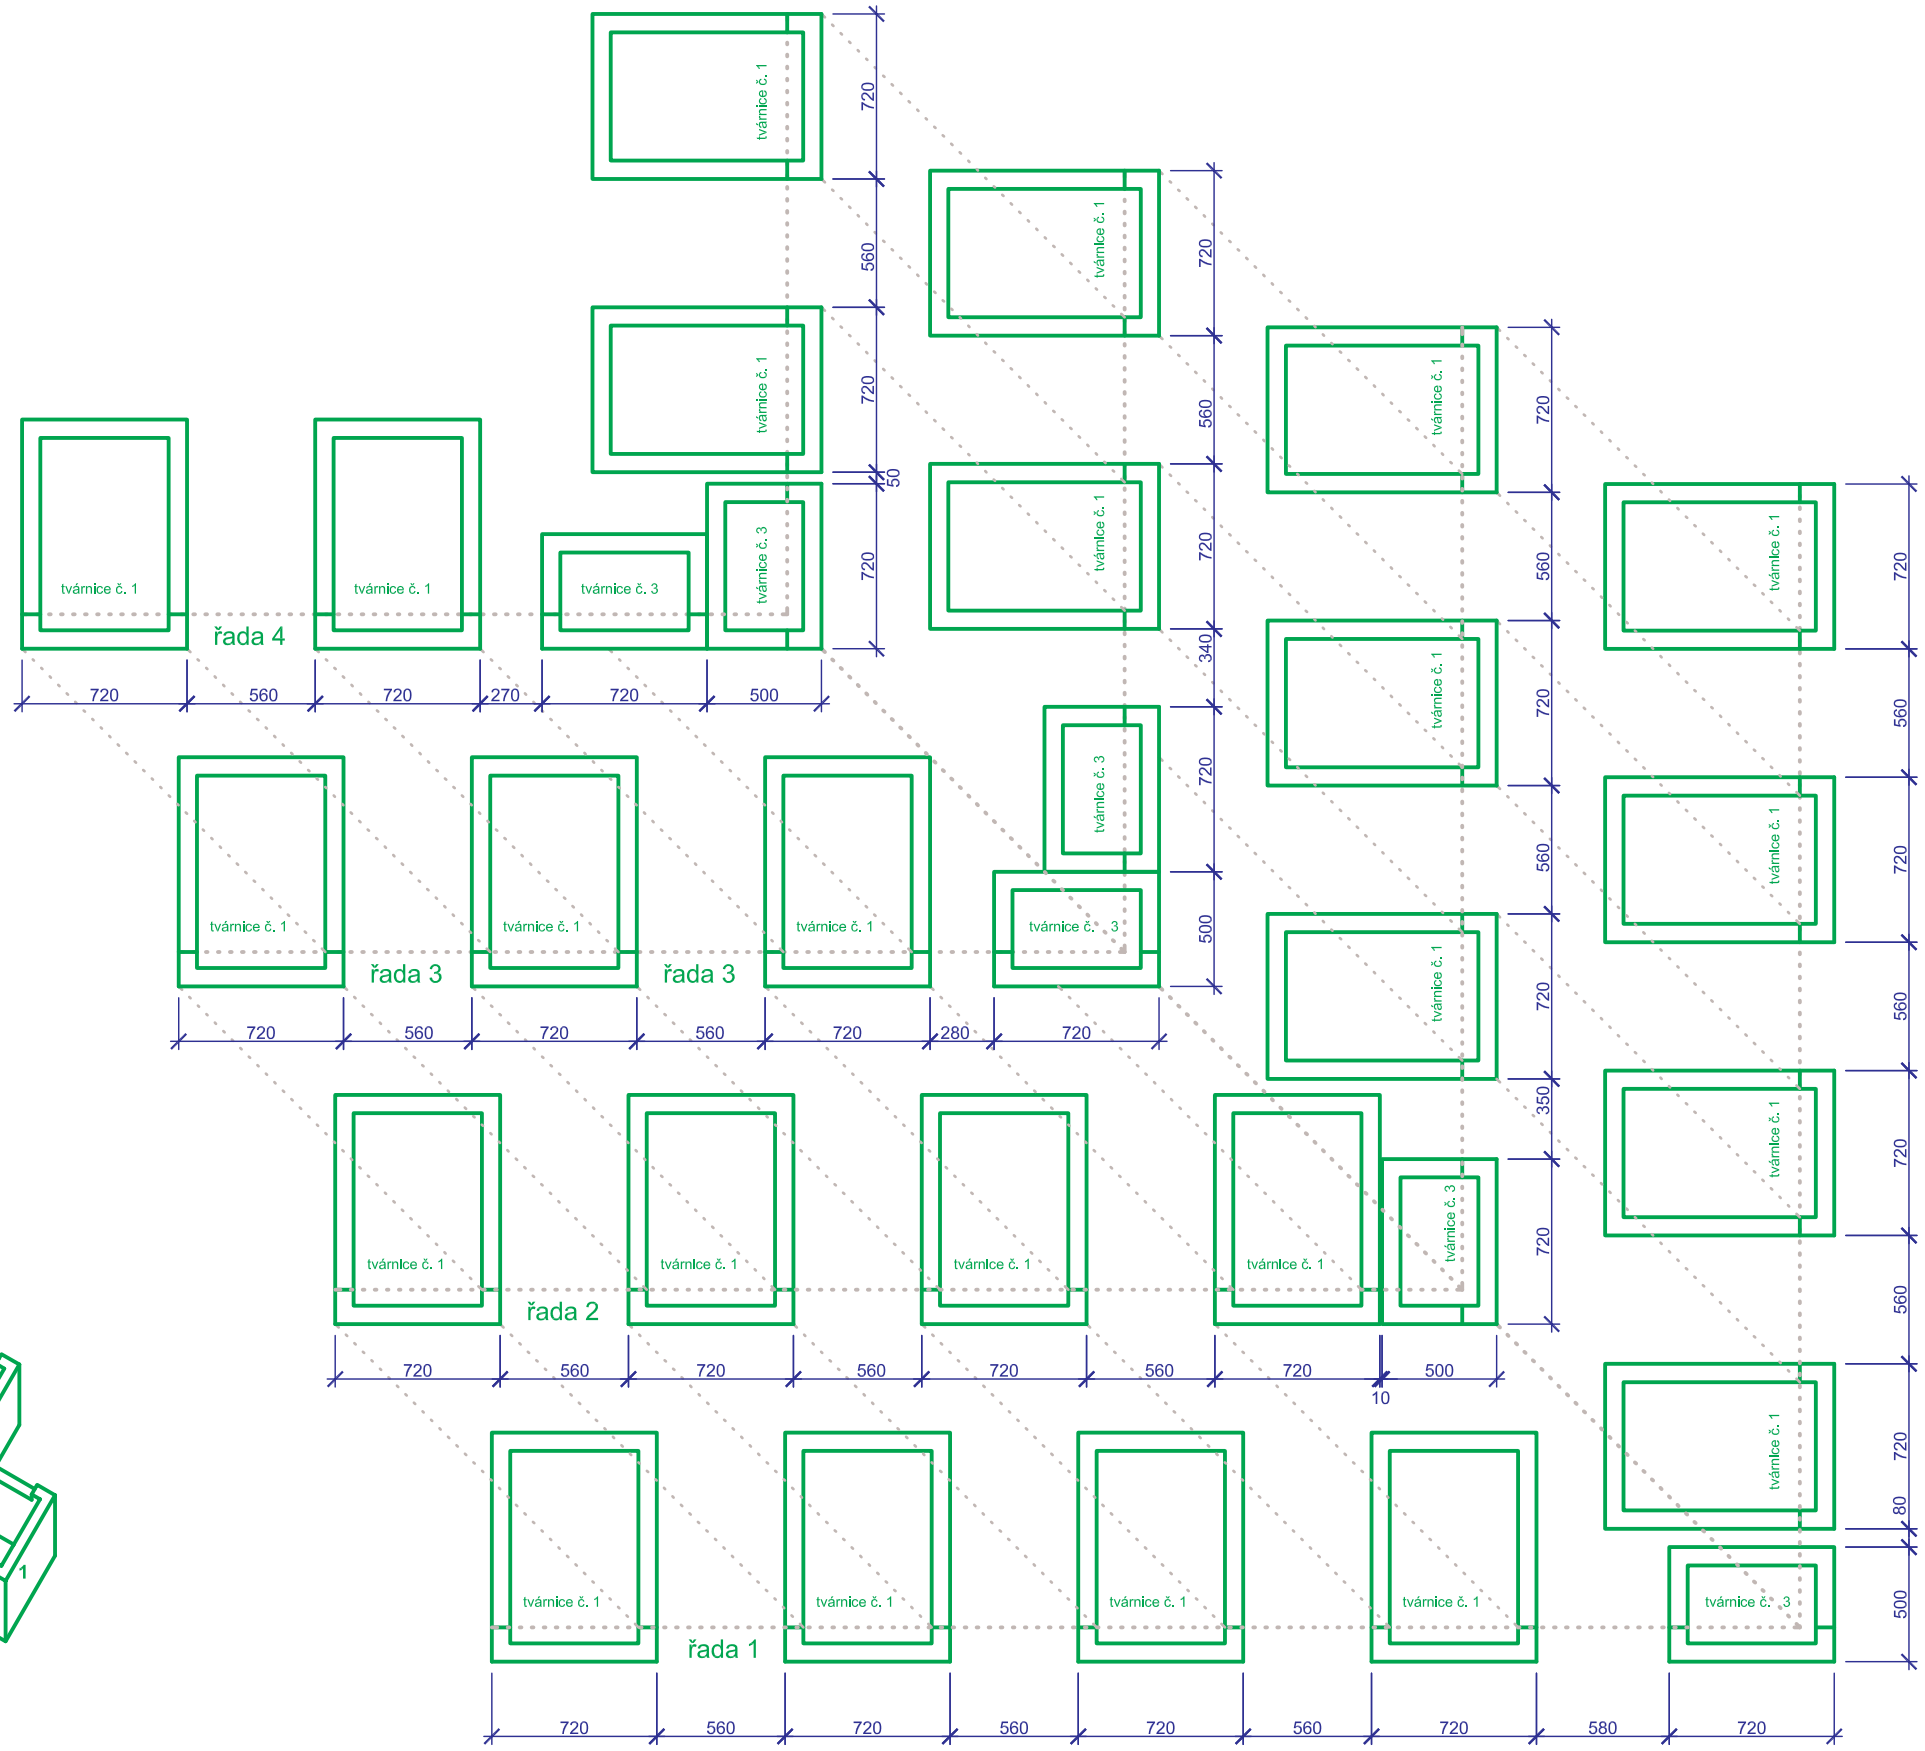

beton
těšovice

SKLADBA - VNĚJŠÍ ROH

systém Heinzmann / tvárnice č. 1 a 3